

312

285

255

256

268

148

المشرفة الهندسية  
الهندسة سهرنبيل برقان  
1990

مجالس المدن والبلديات العربية




المعالم

T.O.P= TOP OF  
PARAPET

مشروع مدرسة مكون من :

- مبنى رقم ١ - قاعة مكون من طابق ارضي واول مراد ترخيصه
- مبنى رقم ٢ - قاعة مكون من طابق تسوية وارضى مراد ترخيصه
- مبنى رقم ٣ - مقترح مكون من تسوية واول وثاني مراد ترخيصه

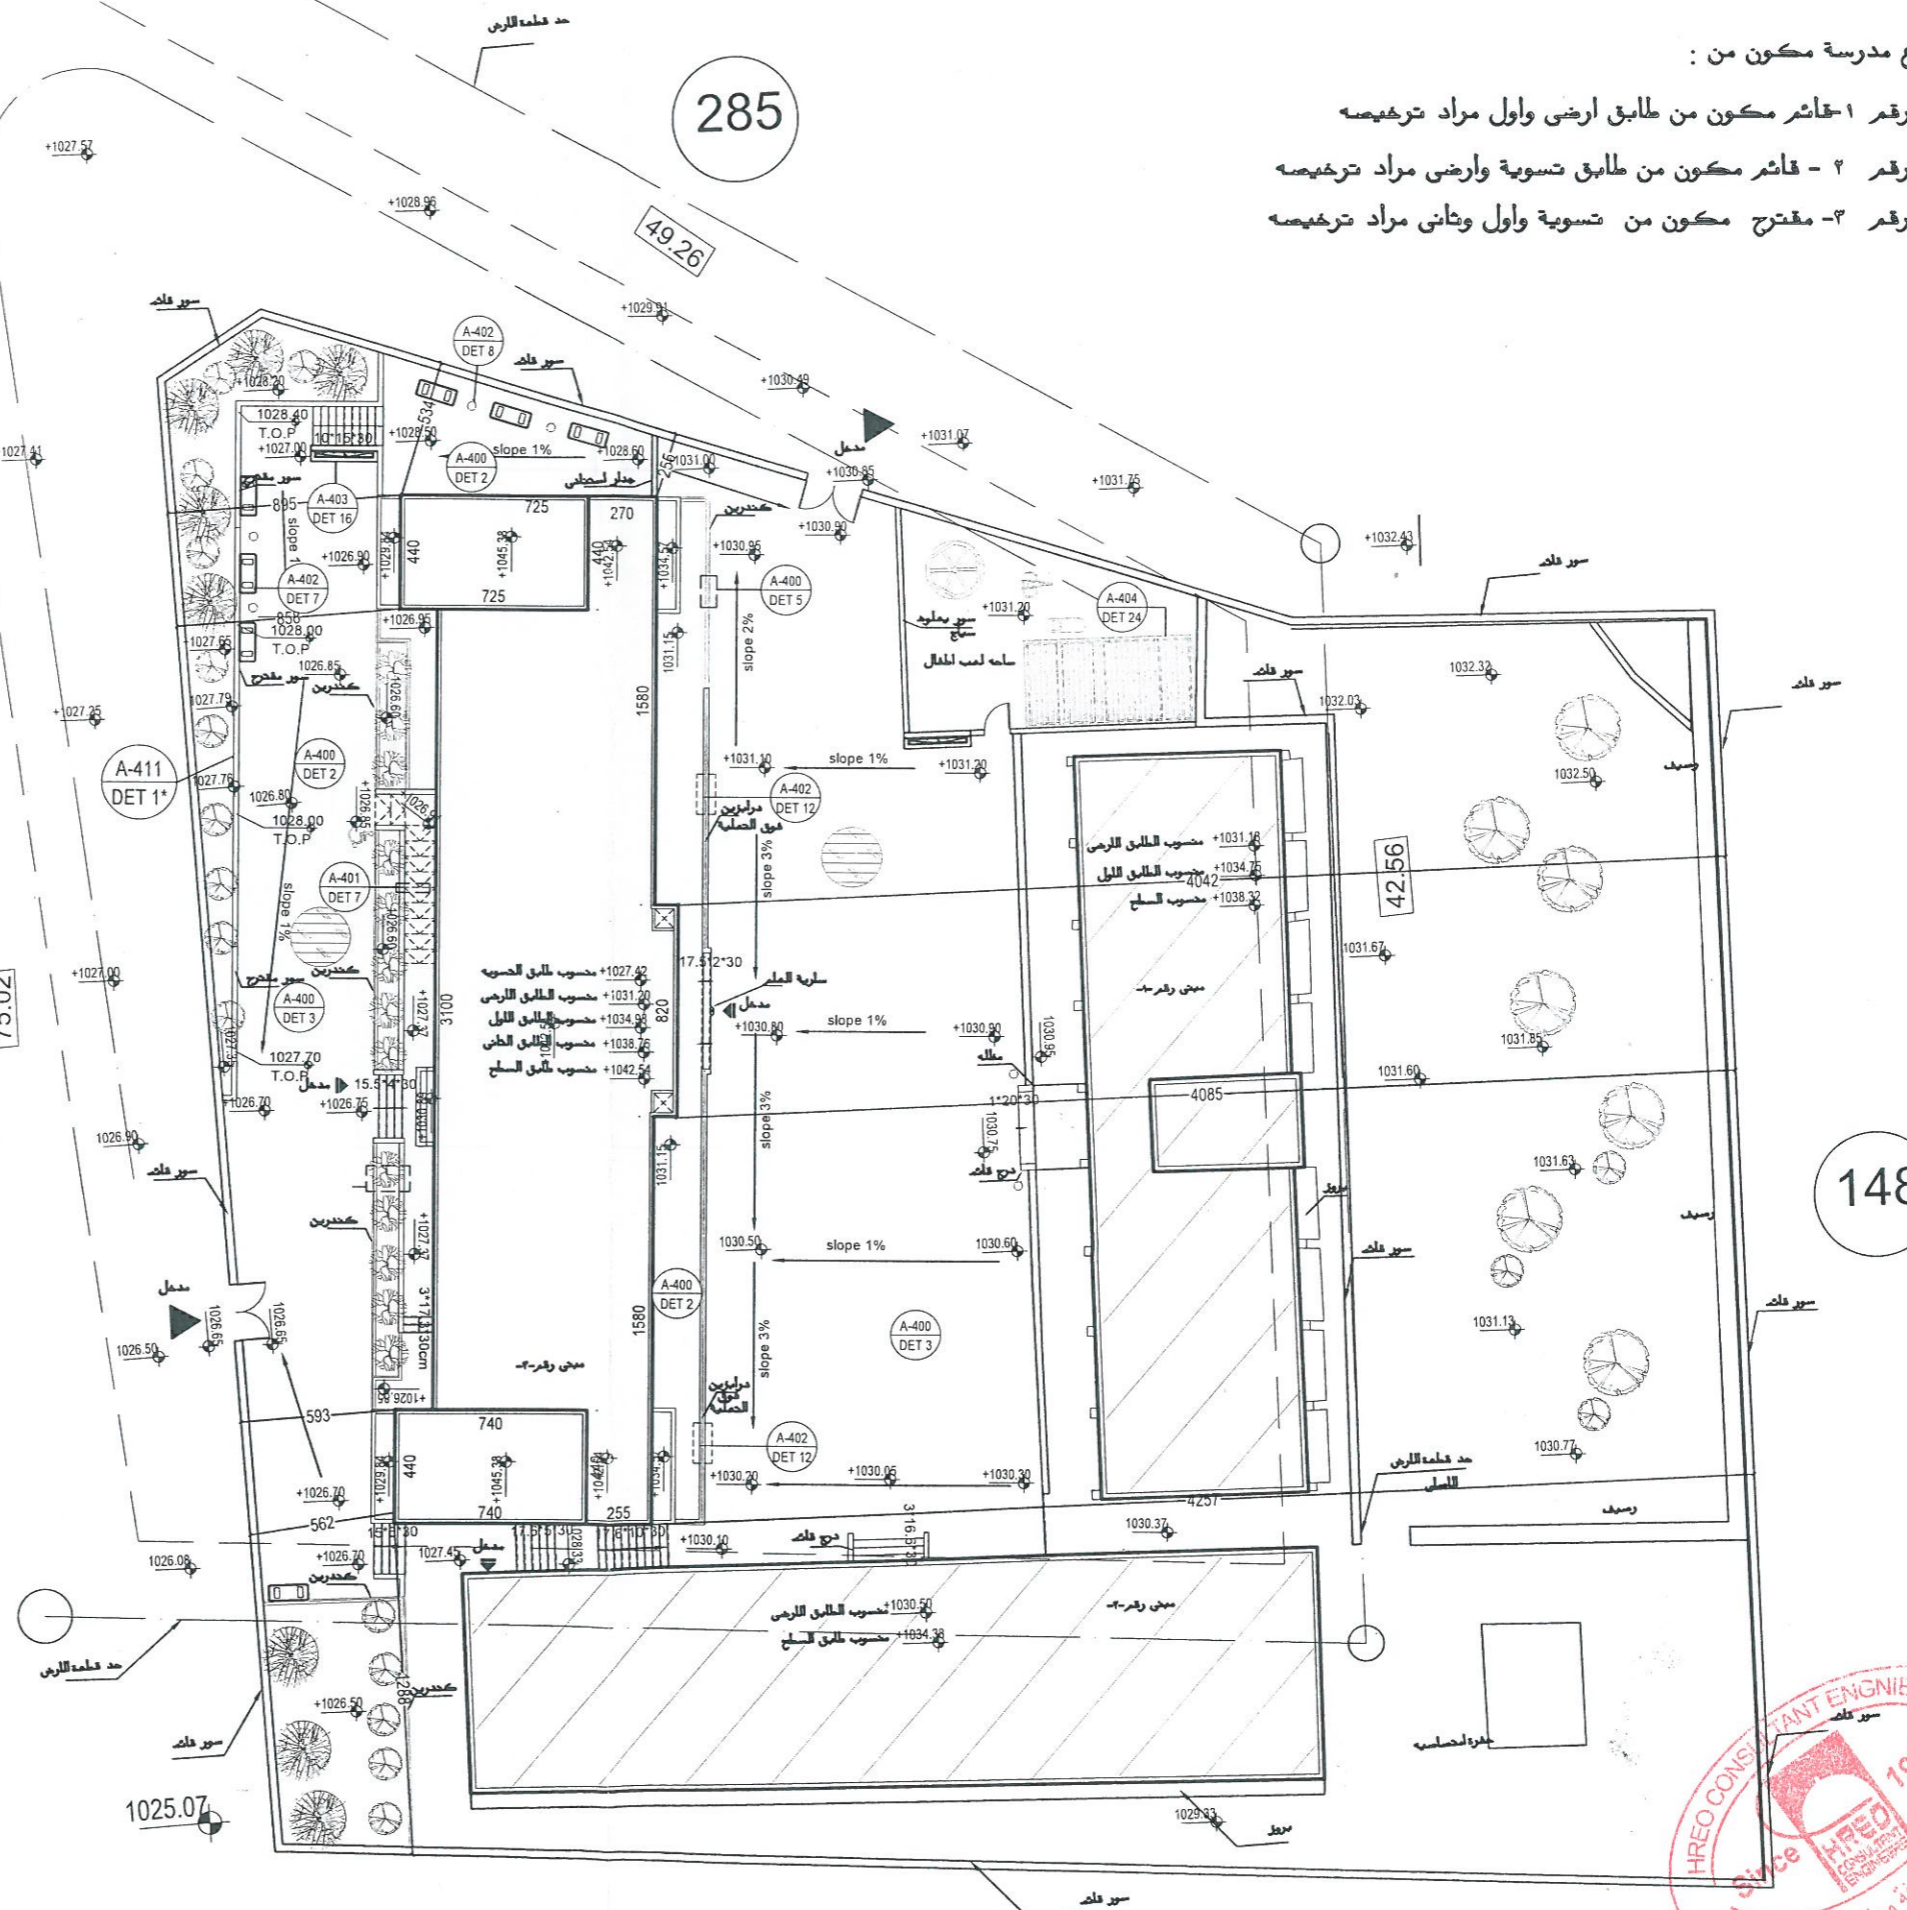

اسم المهندس		اسم المهندس	
1	2	3	4

المرحلة	اسم المهندس	رقعة	التوقيع
التصميم	سهرنبيل برقان		
التفصيل	سهرنبيل برقان		
التصميم	سهرنبيل برقان		
التفصيل	سهرنبيل برقان		

اسم المهندس	اسم المهندس
1	2

اسم المهندس	اسم المهندس
1	2

مدير دراسات الابنية  
المهندسة سهرنبيل برقان

